


PŮDORYS 2. NADZEMNÉHO PODLAŽIA
M 1:100

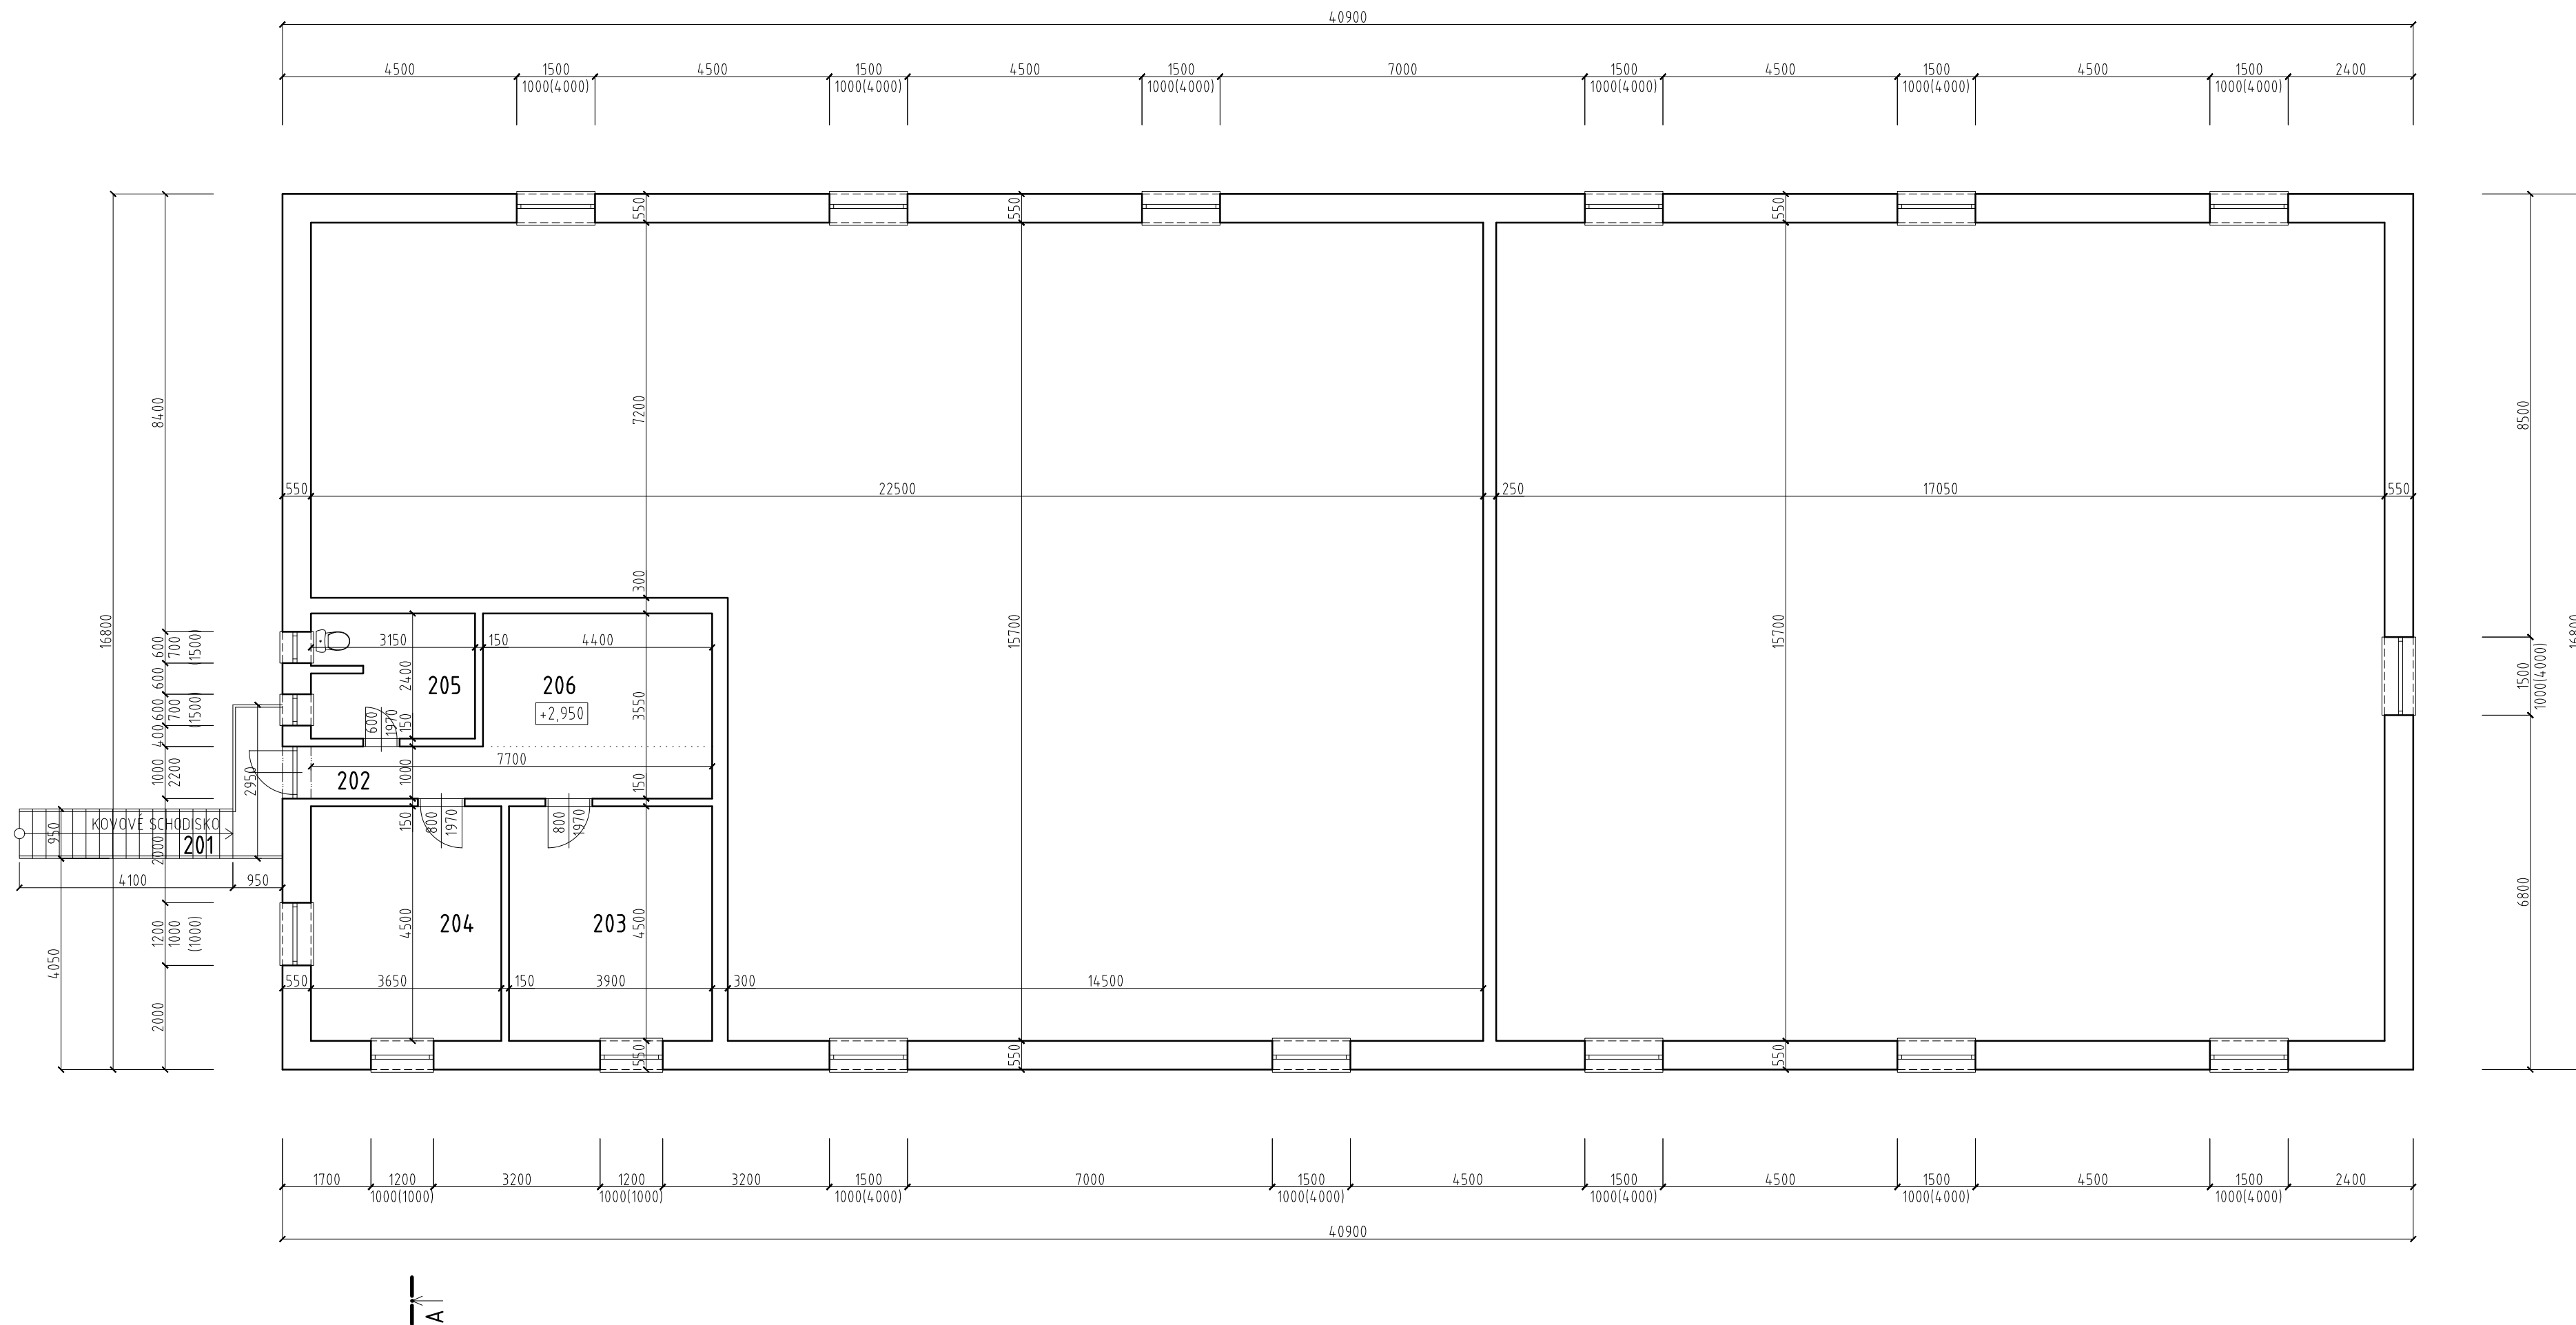

LEGENDA MIESTNOSTÍ:

OZNAČ.	NÁZOV MIESTNOSTI	PLOCHA	PODLAHA	STENY	STROP
201	SCHODISKO	6,70 m ²	KOVOVÉ STUPNE	- - -	- - -
202	CHODBA	7,70 m ²	KERAMICKÁ DLAŽBA	VÁP. CEM. OMIETKA	PROTIPOŽIARNY SDK
203	KANCELÁRIA	17,55 m ²	PVC	VÁP. CEM. OMIETKA	PROTIPOŽIARNY SDK
204	KANCELÁRIA	16,43 m ²	PVC	VÁP. CEM. OMIETKA	PROTIPOŽIARNY SDK
205	SOCIÁLNE ZARIADENIE	17,41 m ²	KERAMICKÁ DLAŽBA	KERAMICKÝ OBKLAD	PROTIPOŽIARNY SDK
206	DENNÁ MIESTNOSŤ	11,22 m ²	PVC	VÁP. CEM. OMIETKA	PROTIPOŽIARNY SDK
SPOLU:		77,01 m²			

LEGENDA MATERIÁLOV:

EXISTUJÚCE MURIVO Z TVÁRNIC YTONG

ZODPOVEDNÝ PROJEKTANT: ING. LADISLAV SIKORČIN		VYPRACOVAL: ING. LADISLAV SIKORČIN		ING. LADISLAV SIKORČIN AUTORIZOVANÝ STAVEBNÝ INŽINIER SIBÍRSKA 10, 911 01 TRENČÍN TEL.: 0995 419 214 EMAIL: sikorcini@gmail.com	
INVESTOR: TWO PARTNERS, s.r.o. OPATOVSKÁ 15/523, 911 01 TRENČÍN					
STAVBA:		SKLAD ZMENA STAVBY PRED JEJ DOKONČENÍM		FORMÁT VÝKRESU: 4×A4	
MIESTO STAVBY: TRENČIANSKE STANKOVCE				DÁTUM: 04./2021	
KATASTRÁLNE ÚZEMIE: SEDLIČNÁ				ARCHÍVNE ČÍSLO: 12/2017	
ČÍSLO PARCELY: 290/11; 290/128					
DRUH PROJEKTU: PROJEKT PRE STAVEBNÉ POVOLENIE				MIERKA: 1:100	
PREDMET VÝKRESU: PŮDORYS 2. NADZEMNÉHO PODLAŽIA				ČÍSLO VÝKRESU: S-3	