


PŮDORYS 1. NADZEMNÉHO PODLAŽIA
M 1:100

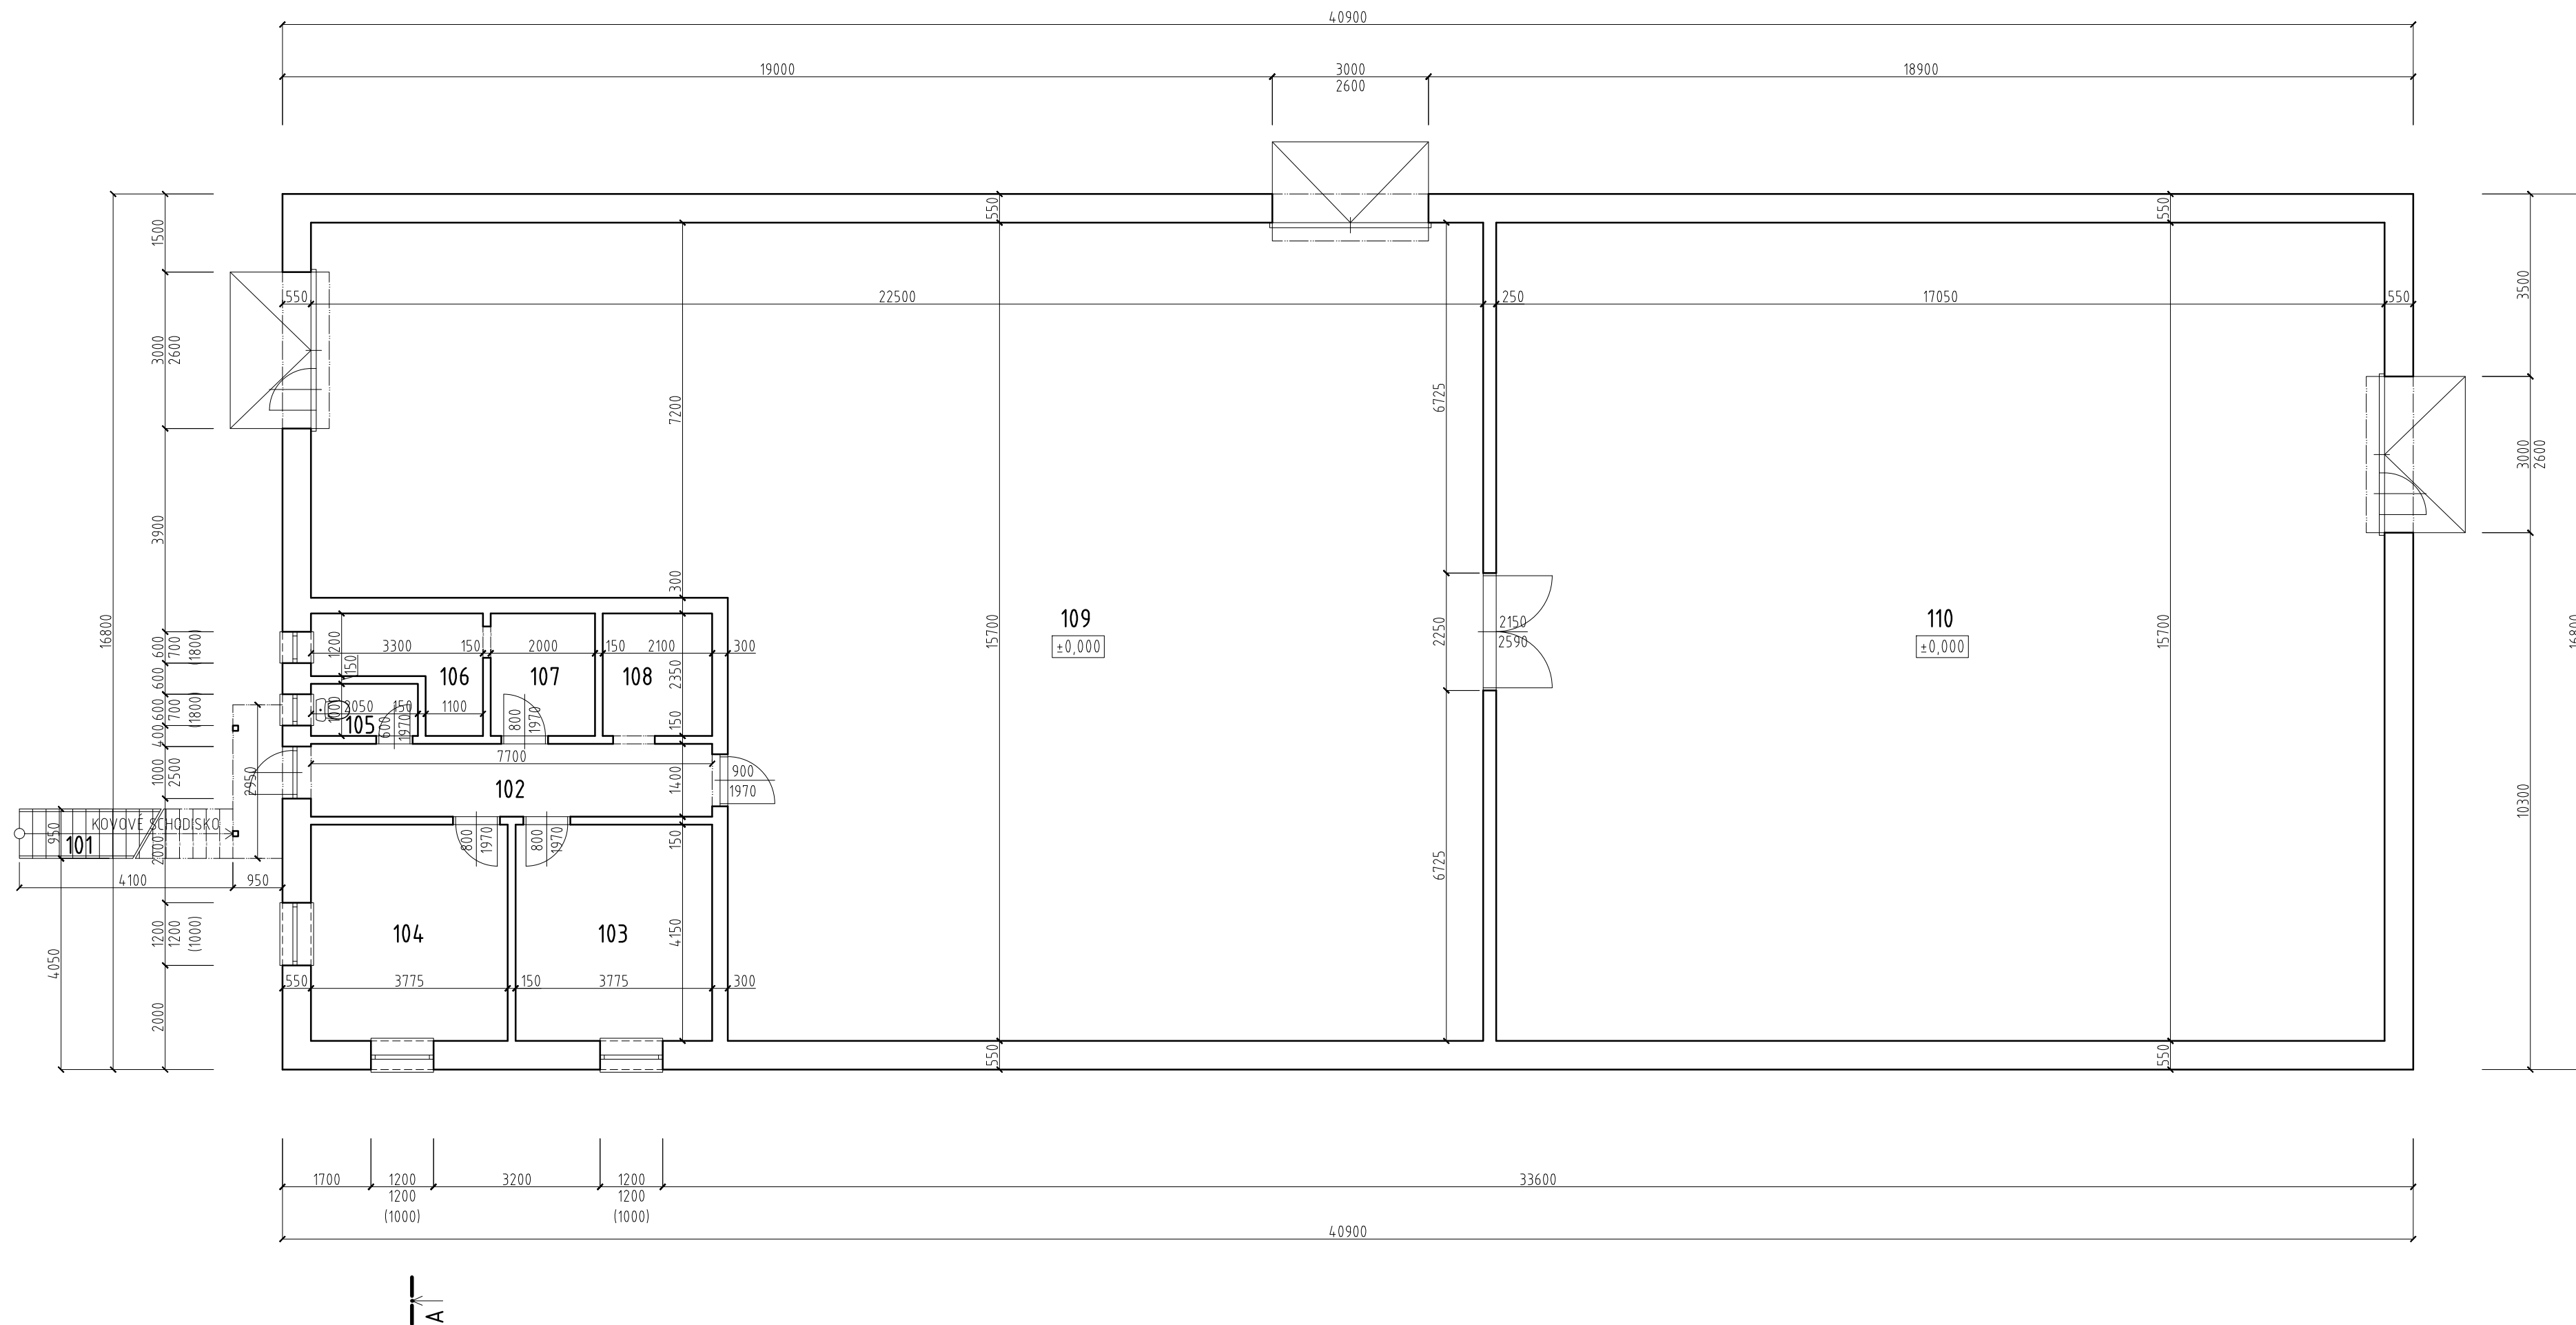

LEGENDA MIESTNOSTÍ:

OZNAČ.	NÁZOV MIESTNOSTI	PLOCHA	PODLAHA	STENY	STROP
101	SCHODISKO	6,70 m ²	KOVOVÉ STUPNE	- - -	- - -
102	CHODBA	10,78 m ²	KERAMICKÁ DLAŽBA	VÁP. CEM. OMIETKA	VÁP. CEM. OMIETKA
103	KANCELÁRIA	15,67 m ²	PVC	VÁP. CEM. OMIETKA	VÁP. CEM. OMIETKA
104	KANCELÁRIA	15,67 m ²	PVC	VÁP. CEM. OMIETKA	VÁP. CEM. OMIETKA
105	WC	2,05 m ²	KERAMICKÁ DLAŽBA	KERAMICKÝ OBKLAD	VÁP. CEM. OMIETKA
106	UMÝVAREŇ	5,23 m ²	KERAMICKÁ DLAŽBA	KERAMICKÝ OBKLAD	VÁP. CEM. OMIETKA
107	ŠATŇA	4,70 m ²	PVC	VÁP. CEM. OMIETKA	VÁP. CEM. OMIETKA
108	DENNÁ MIESTNOSŤ	4,94 m ²	PVC	VÁP. CEM. OMIETKA	VÁP. CEM. OMIETKA
109	SKLADOVÝ PRIESTOR	285,25 m ²	DRÁTKOBETÓN	VÁP. CEM. OMIETKA	PROTIPOŽIARNY SDK
110	SKLAD	267,69 m ²	DRÁTKOBETÓN	VÁP. CEM. OMIETKA	PROTIPOŽIARNY SDK
SPOLU:		618,68 m²			

LEGENDA MATERIÁLOV:

EXISTUJÚCE MURIVO Z TVÁRNIC YTONG

ZODPOVEDNÝ PROJEKTANT: ING. LADISLAV SIKORČIN		VYPRACOVAL: ING. LADISLAV SIKORČIN		ING. LADISLAV SIKORČIN AUTORIZOVANÝ STAVEBNÝ INŽINIER SIBÍRSKA 10, 911 01 TRENČÍN TEL.: 0995 413 214 EMAIL: sikorcini@gmail.com
INVESTOR: TWO PARTNERS, s.r.o. OPATOVSKÁ 15/523, 911 01 TRENČÍN				
STAVBA:		SKLAD ZMENA STAVBY PRED JEJ DOKONČENÍM		
MIESTO STAVBY: TRENČIANSKE STANKOVCE		FORMÁT VÝKRESU: 4×A4		
KATASTRÁLNE ÚZEMIE: SEDLIČNÁ		DÁTUM: 04./2021		
ČÍSLO PARCELY: 290/11; 290/128		ARCHÍVNE ČÍSLO: 12/2017		
DRUH PROJEKTU: PROJEKT PRE STAVEBNÉ POVOLENIE		MIERKA:		1:100
PREDMET VÝKRESU: PŮDORYS 1. NADZEMNÉHO PODLAŽIA		ČÍSLO VÝKRESU:		S-2